

Województwo : kujawsko - pomorskie
 Powiat : bydgoski
 Jednostka ewidencyjna : 040307_2, Sicienko
 Obręb ewidencyjny : 0013, Sicienko

MAPA ZE WSTĘPNYM PROJEKTEM PODZIAŁU NIERUCHOMOŚCI

położonej w Sicienku, gmina Sicienko

Właściciel : Fundacja Potulicka

WYKAZ ZMIAN GRUNTOWYCH

Stan przed podziałem					Nomenklatura prawna	Stan po podziale			
Nr jedn. rejestr.	Nr działki	Użytek gruntowy	Klasa gleb.	Pole powierzchni		Nr działki projekt.	Użytek gruntowy	Klasa gleb.	Pole powierzchni
G1	1	R	IIIb	4,7000	KW BY1N / 00008387 / 1	1/1	R	IIIb	0,1867
		N	—	0,4000		1/2	R	IIIb	0,1498
		Razem		5,1000		1/3	R	IIIb	0,1334
						1/4	R	IIIb	0,1206
							N	—	0,0554
							Razem		0,1760
						1/5	R	IIIb	0,1954
						1/6	R	IIIb	0,1615
						1/7	R	IIIb	0,1294
						1/8	R	IIIb	0,1416
						1/9	R	IIIb	0,1979
						1/10	Tp	—	0,0085
					1/11	R	IIIb	3,2752	
						N	—	0,3446	
						Razem		3,6198	
		OGÓŁEM		5,1000		OGÓŁEM		5,1000	

Sporządził dnia 21.07.2022r.
 geodeta Zbigniew Łaniecki
 nr uprawnień 14312

Id.6640.2396.2021
 Nr ks. rob. 103/2021


ZBIGNIEW ŁANIECKI
 GEODETA UPRAWNIONY
 85-790 Bydgoszcz, ul. Kromera 6/64
 tel. 52 344 50 89, kom. 691 743 566
 Świadectwo M. G. P. 1 B. 14312

Przedsiębiorstwo Usług Geodezyjno-
 Kartograficznych i Projektowych
GRUNTMIAR s.c.
 Z. Łaniecki, K. Górski
 85-060 Bydgoszcz, ul. Sobieskiego 6
 tel. 52 321 43 75 NIP 967-00-34-738



MAPA ZE WSTĘPNYM PROJEKTEM PODZIAŁU NIERUCHOMOŚCI

SKALA 1:1000

Województwo : kujawsko - pomorskie
Powiat : bydgoski

Jednostka ewidencyjna : 040307-2, Sicienka

Obręb ewidencyjny : 0013, Sicienka

Id.6640.2396.2021 Nr ks. rob. 10.3/2021


PUWG 2000 strona 6 Skala mapy nr: 6.105, 10.12.2, 10.12.4, 10.13.1, 10.13.3

Sporządził dnia 21.07.2022 r.
geodeta Zbigniew Łaniecki

Zbigniew Łaniecki

Przedsiębiorstwo Usług Geodetyzjno -
Kartograficznych i Projektowych
GRUNTMIAR s.c.
Z Łaniecki, K. Górski
85-090 Bydgoszcz, ul. Sobolewskiego 6
tel. 52 344 50 89, kom. 691 743 566
fax. 52 322 143 75 NIP 807-00-31-735

ZBIGNIEW ŁANIECKI
GEODETA UPRAWNIONY
85-790 Bydgoszcz, ul. Kromera 6/6+4
tel. 52 344 50 89, kom. 691 743 566
Świadcstwo M.G.P. - 1 B, 14-312

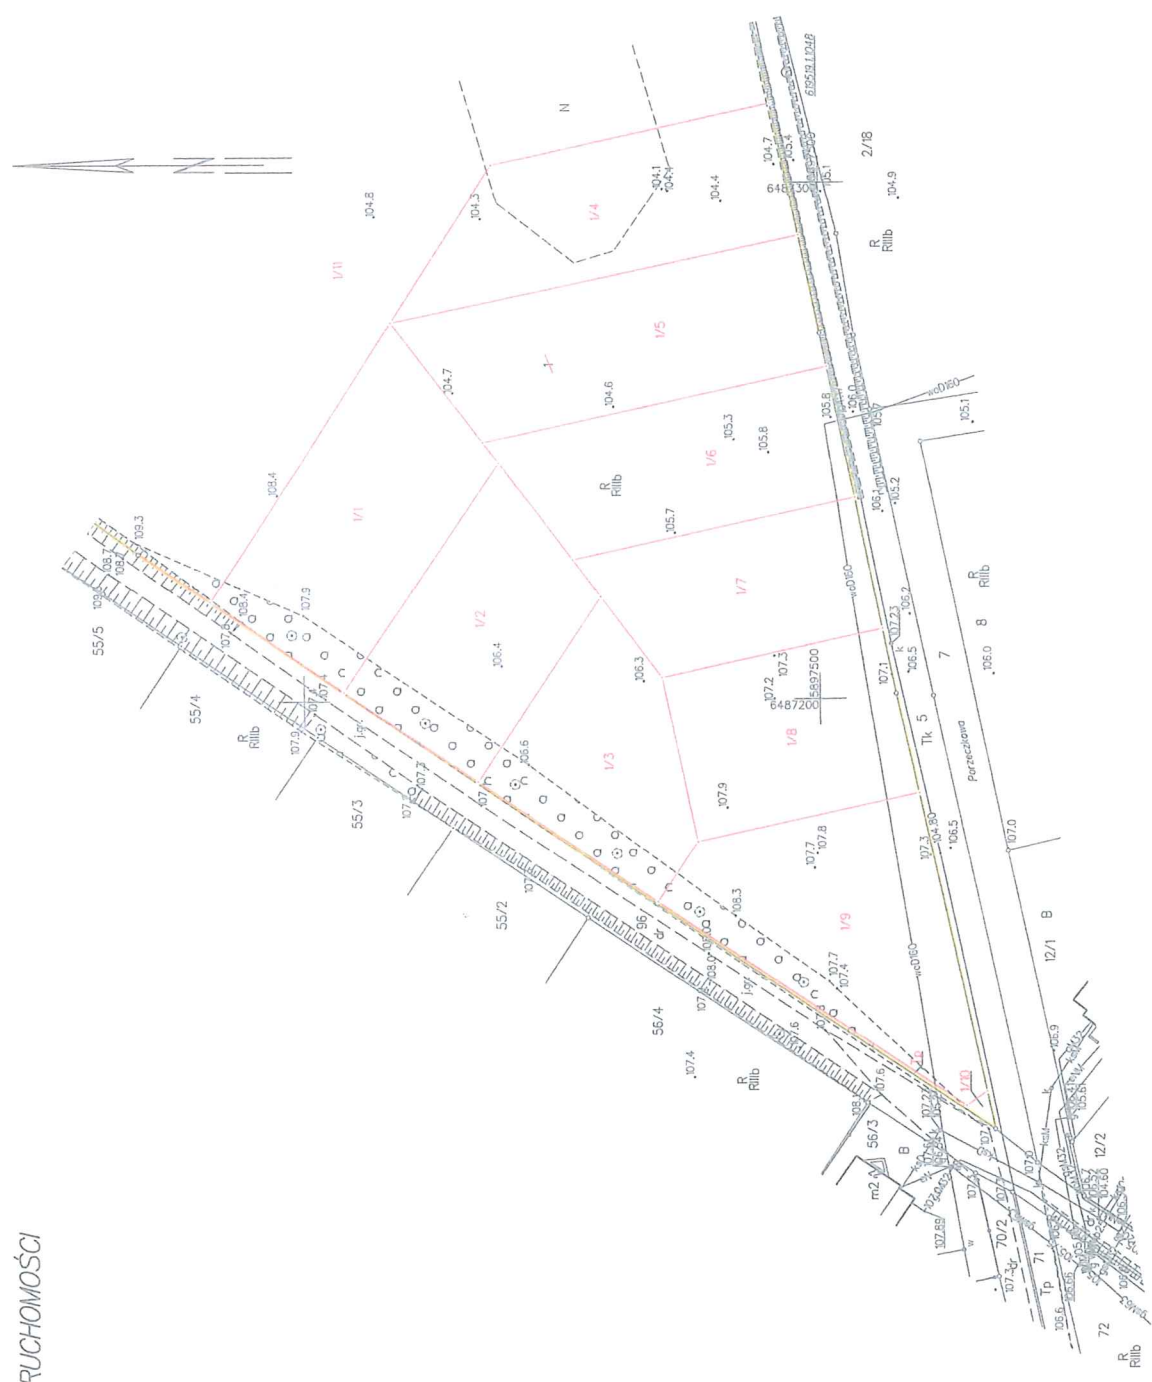

[Handwritten signature]