

MAPA Z PROJEKTEM PODZIAŁU NIERUCHOMOŚCI SKALA 1:500

Województwo : kujawsko - pomorskie

Powiat : bydgoski

Jednostka ewidencyjna : 040307_2, Sicienko

Obręb ewidencyjny : 0001, Dąbrówka Nowa

Sekcje mapy nr : 6.195.19.22.4.4, 23.3.3

PUNG 2000 strefa 6

Id.6640.4703.2022 Nr ks. rob. 223/2022

Sporządził dnia 02.09.2022r.
geodeta Zbigniew Łaniecki
kierownik prac geodezyjnych
nr uprawnień 14312

Podpis jest prawidłowy

Dokument podpisany przez
Zbigniew Łaniecki
Data: 2022.09.02 08:41:01 CEST


Przedsiębiorstwo Usług Geodezyjno-
Kartograficznych i Projektowych
GRUNTMIAR s.c.
Z. Łaniecki, K. Górski
85-060 Bydgoszcz, ul. Sobieskiego 6
tel. 523214375 NIP 967-00-34-738

Poświadczam, że niniejszy dokument został opracowany w wyniku prac geodezyjnych i kartograficznych, których rezultaty zawiera operat techniczny wpisany do ewidencji materiałów państwowego zasobu geodezyjnego i kartograficznego	
Organ prowadzący państwowy zasób geodezyjny i kartograficzny	STAROSTA BYDGOSKI
Identyfikator ewidencyjny materiału zasobu - operatu technicznego	P.0403.2022 6465
Data wpisania operatu technicznego do ewidencji materiałów zasobu	07.09.2022
Imię, nazwisko i podpis osoby reprezentującej organ	Z up. Starosty Bydgoskiego

Inspektor
Joanna Szczechluk

Podpis jest prawidłowy

Dokument podpisany przez
Joanna Szczechluk, Inspektor
WGK Starostwo Powiatowe
Bydgoszcz
Data: 2022.09.08 08:07:31 CEST

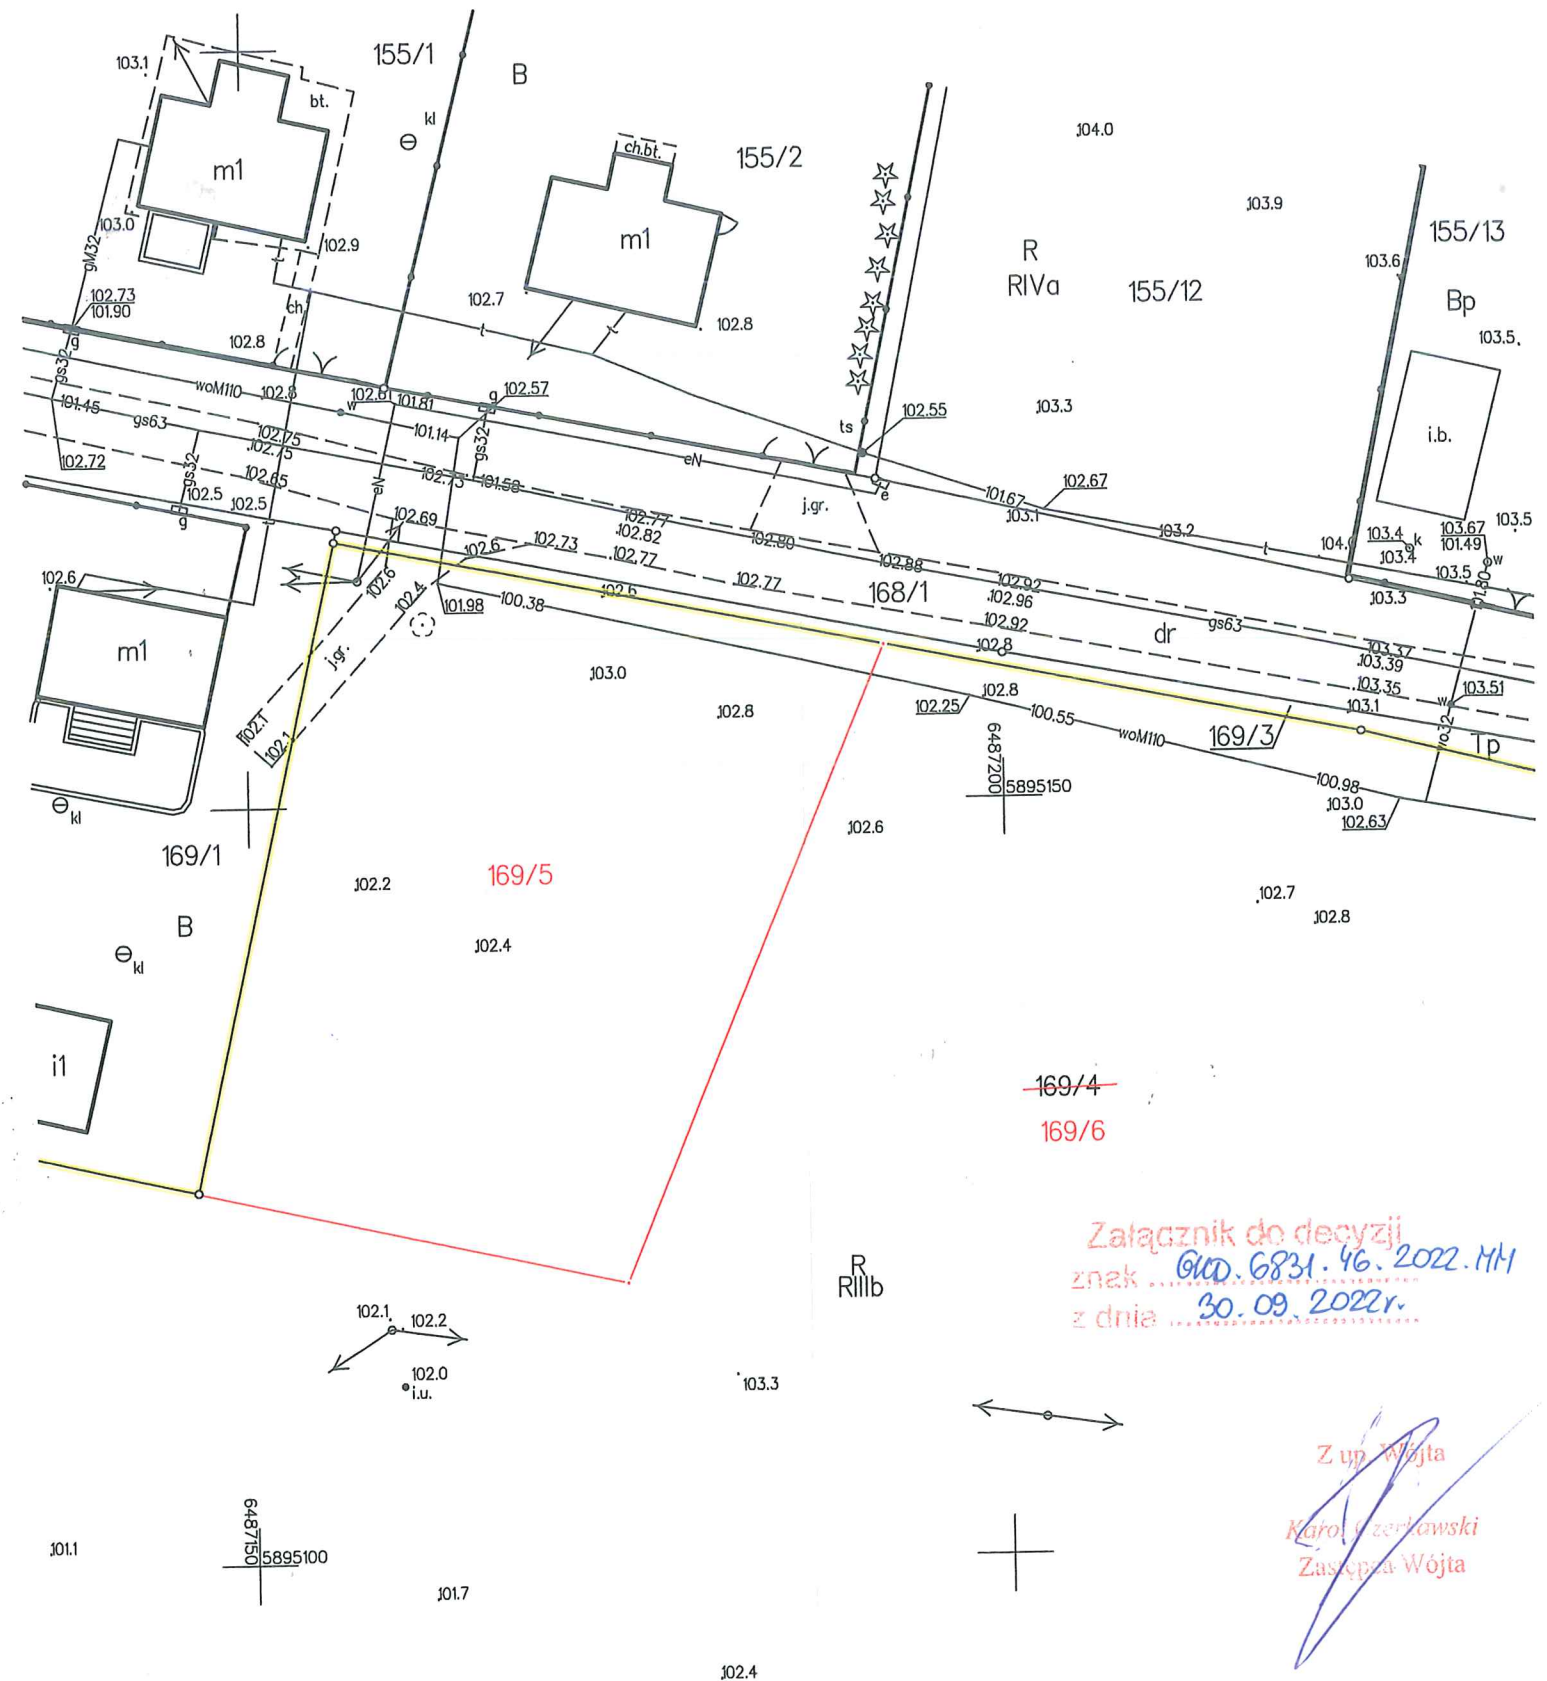

Załącznik do decyzji
znak ... 640.6831.46.2022.MH
z dnia ... 30.09.2022r.

Z up. Wójta
Karol Szerkawski
Zastępca Wójta